


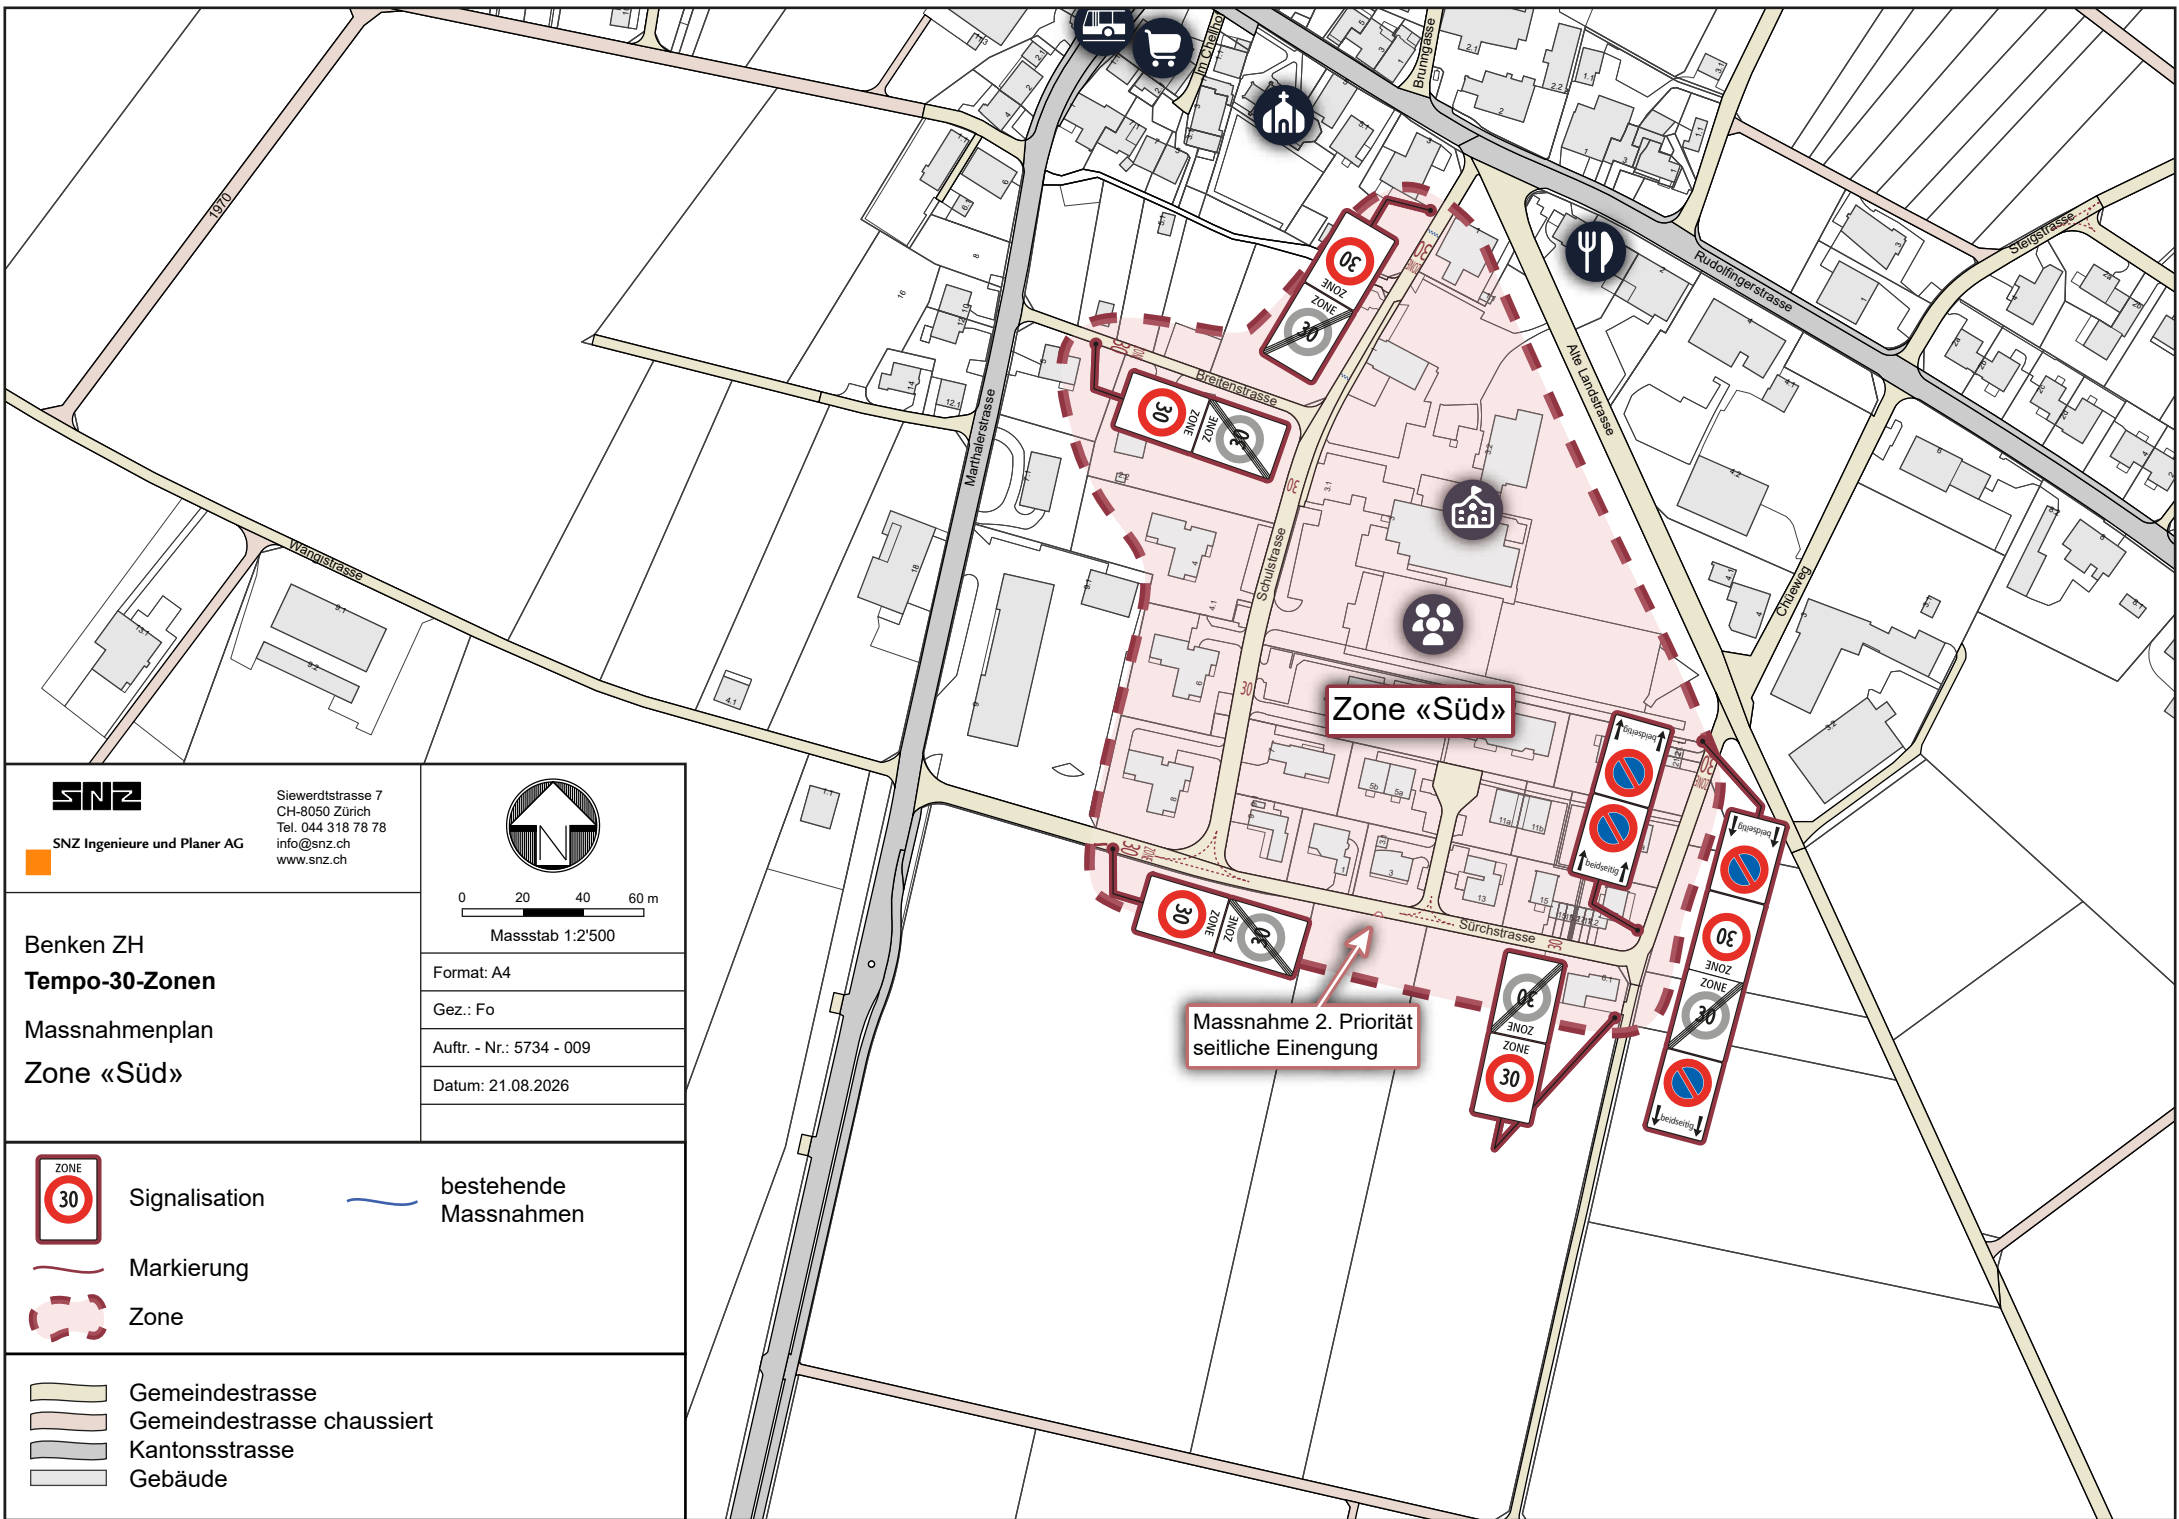

SNZ

SNZ Ingenieure und Planer AG

Siewerdtstrasse 7
CH-8050 Zürich
Tel. 044 318 78 78
info@snz.ch
www.snz.ch



0 20 40 60 m

Massstab 1:2'500

Format: A4

Gez.: Fo

Auftr. - Nr.: 5734 - 009

Datum: 21.08.2026

Benken ZH Tempo-30-Zonen

Massnahmenplan Zone «Süd»



Signalisation



bestehende
Massnahmen



Markierung



Zone



Gemeindestrasse



Gemeindestrasse chaussiert



Kantonsstrasse



Gebäude

Massnahme 2. Priorität
seitliche Einengung